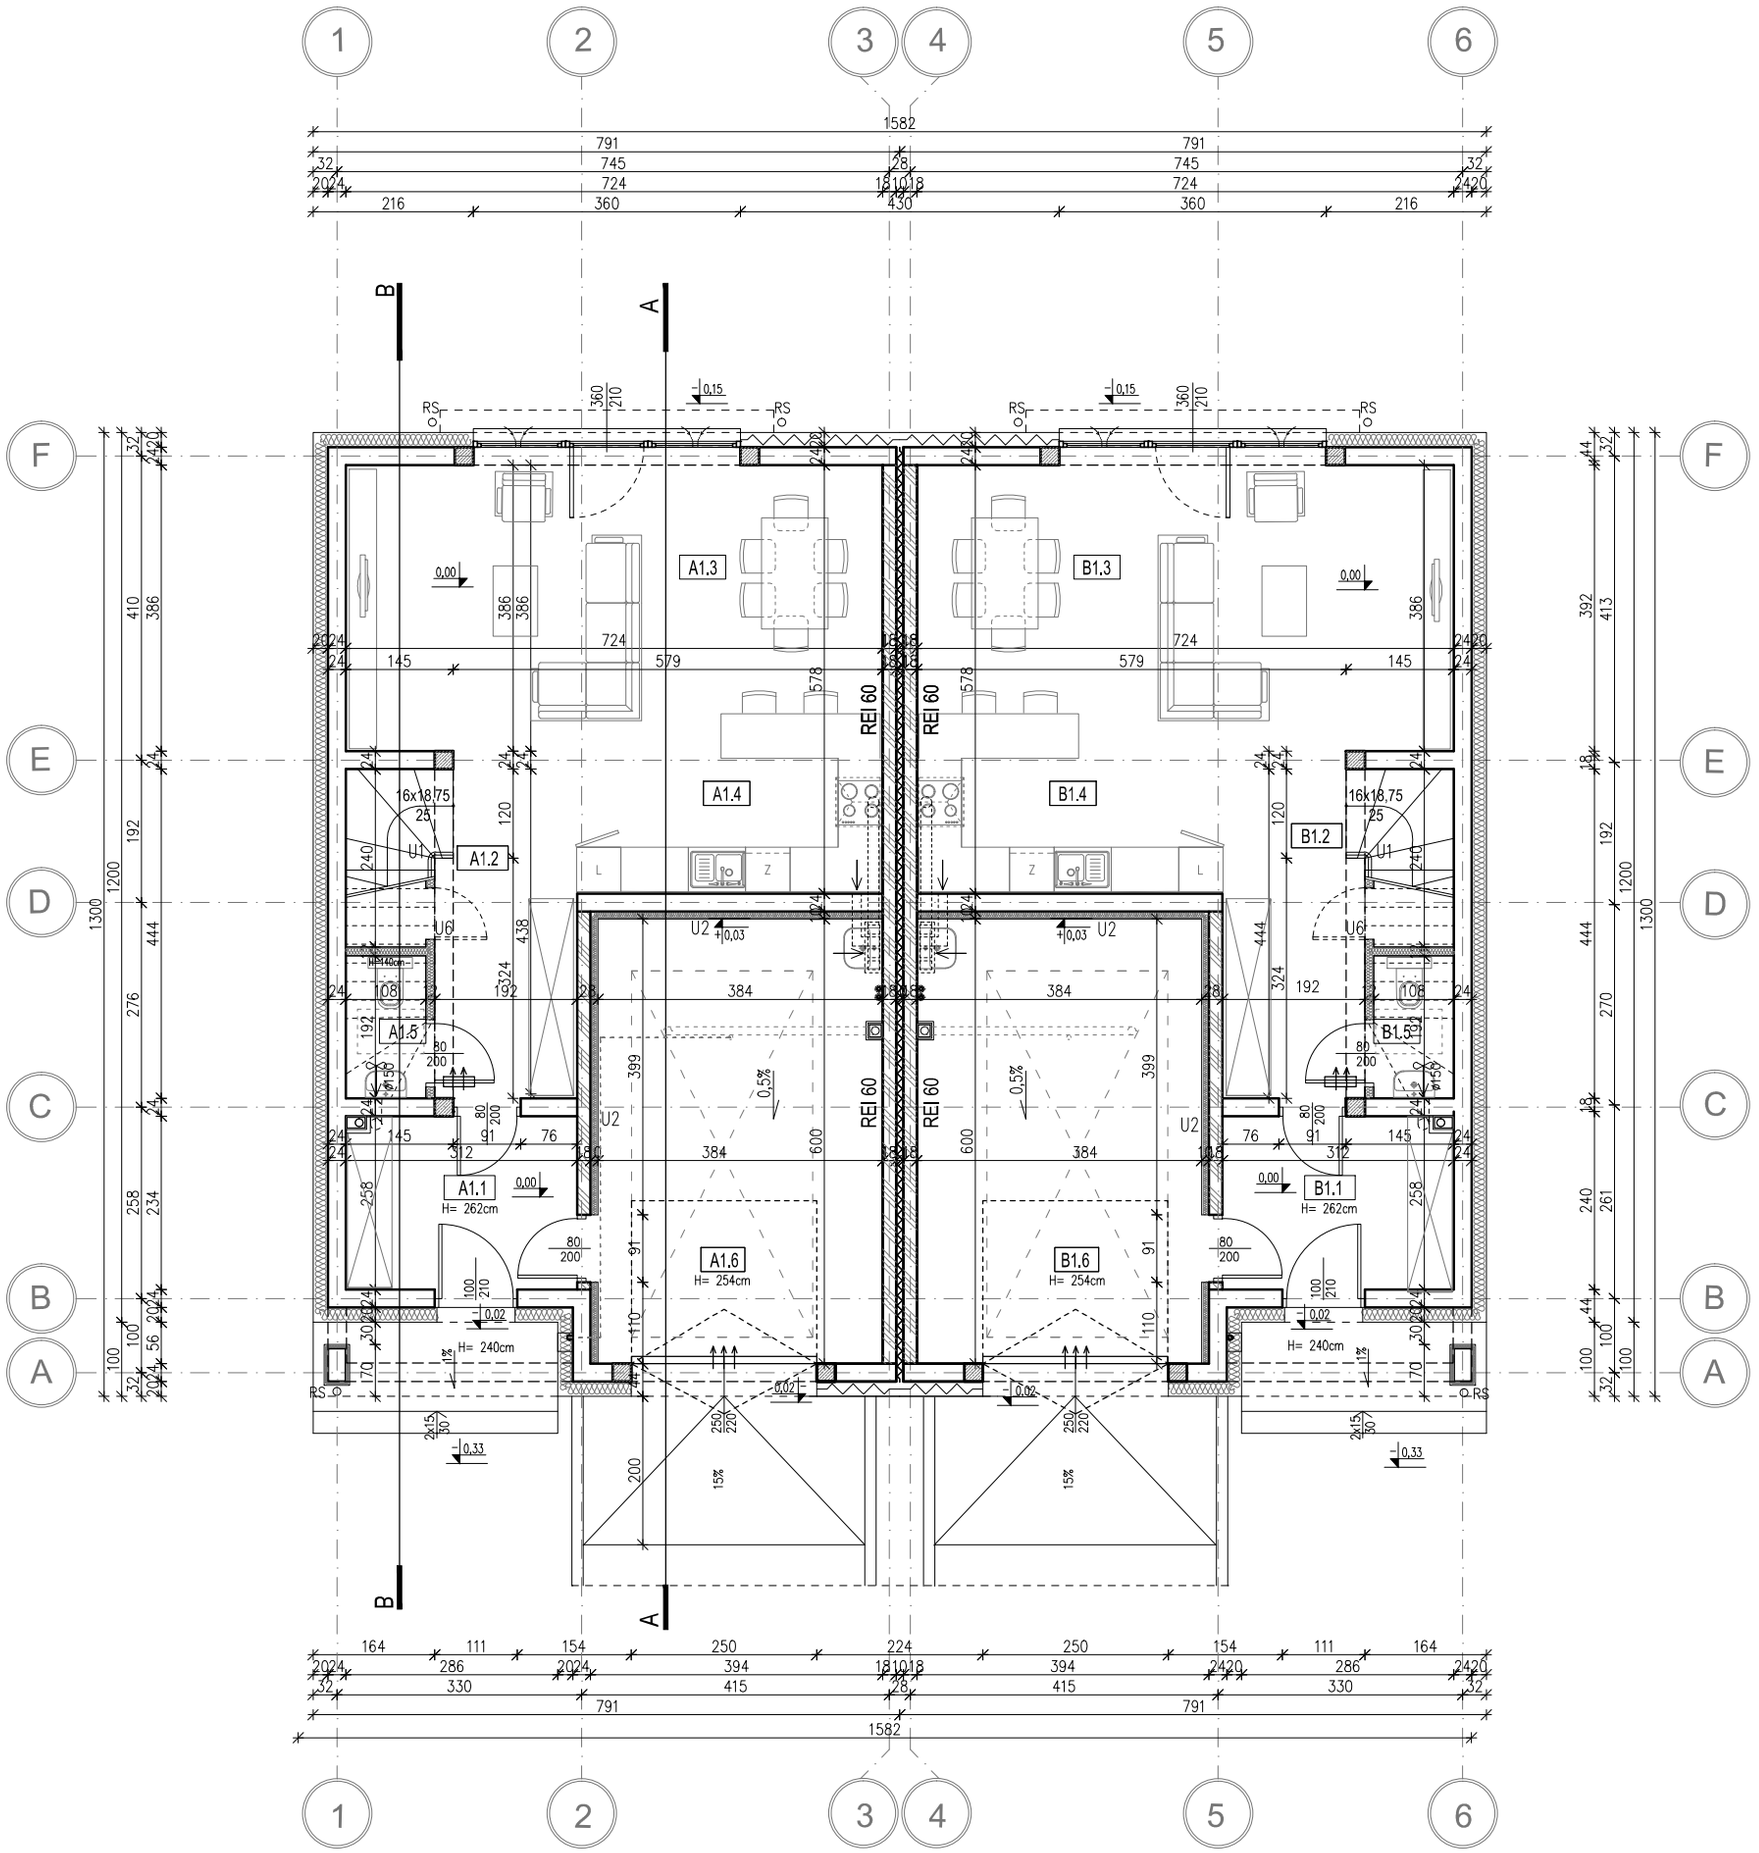


ZESTAWIENIE POWIERZCHNI PARTERU– LOKAL 'A'			
Nr	Nazwa pomieszczenia	Pow. użyt. [m²]	Pow. posadz.[m²]
A1.1	Wiatrołap	7,06	7,06
A1.2	Komunkacja	9,54	9,54
A1.3	Pokój dzienny/jadalnia	24,93	24,93
A1.4	Aneks kuchenny	9,82	9,82
A1.5	Toaleta	1,42	1,92
A1.6	Garaż	22,70	22,70
Razem pow. użytkowa		52,77m² + garaż 22,70m² = 75,47m²	53,27m² + garaż 22,70m² = 75,97m²

ZESTAWIENIE POWIERZCHNI PARTERU– LOKAL 'B'			
Nr	Nazwa pomieszczenia	Pow. użyt. [m²]	Pow. posadz.[m²]
B1.1	Wiatrołap	7,06	7,06
B1.2	Komunkacja	9,54	9,54
B1.3	Pokój dzienny/jadalnia	24,93	24,93
B1.4	Aneks kuchenny	9,82	9,82
B1.5	Toaleta	1,42	1,92
B1.6	Garaż	22,70	22,70
Razem pow. użytkowa		52,77m² + garaż 22,70m² = 75,47m²	53,27m² + garaż 22,70m² = 75,97m²