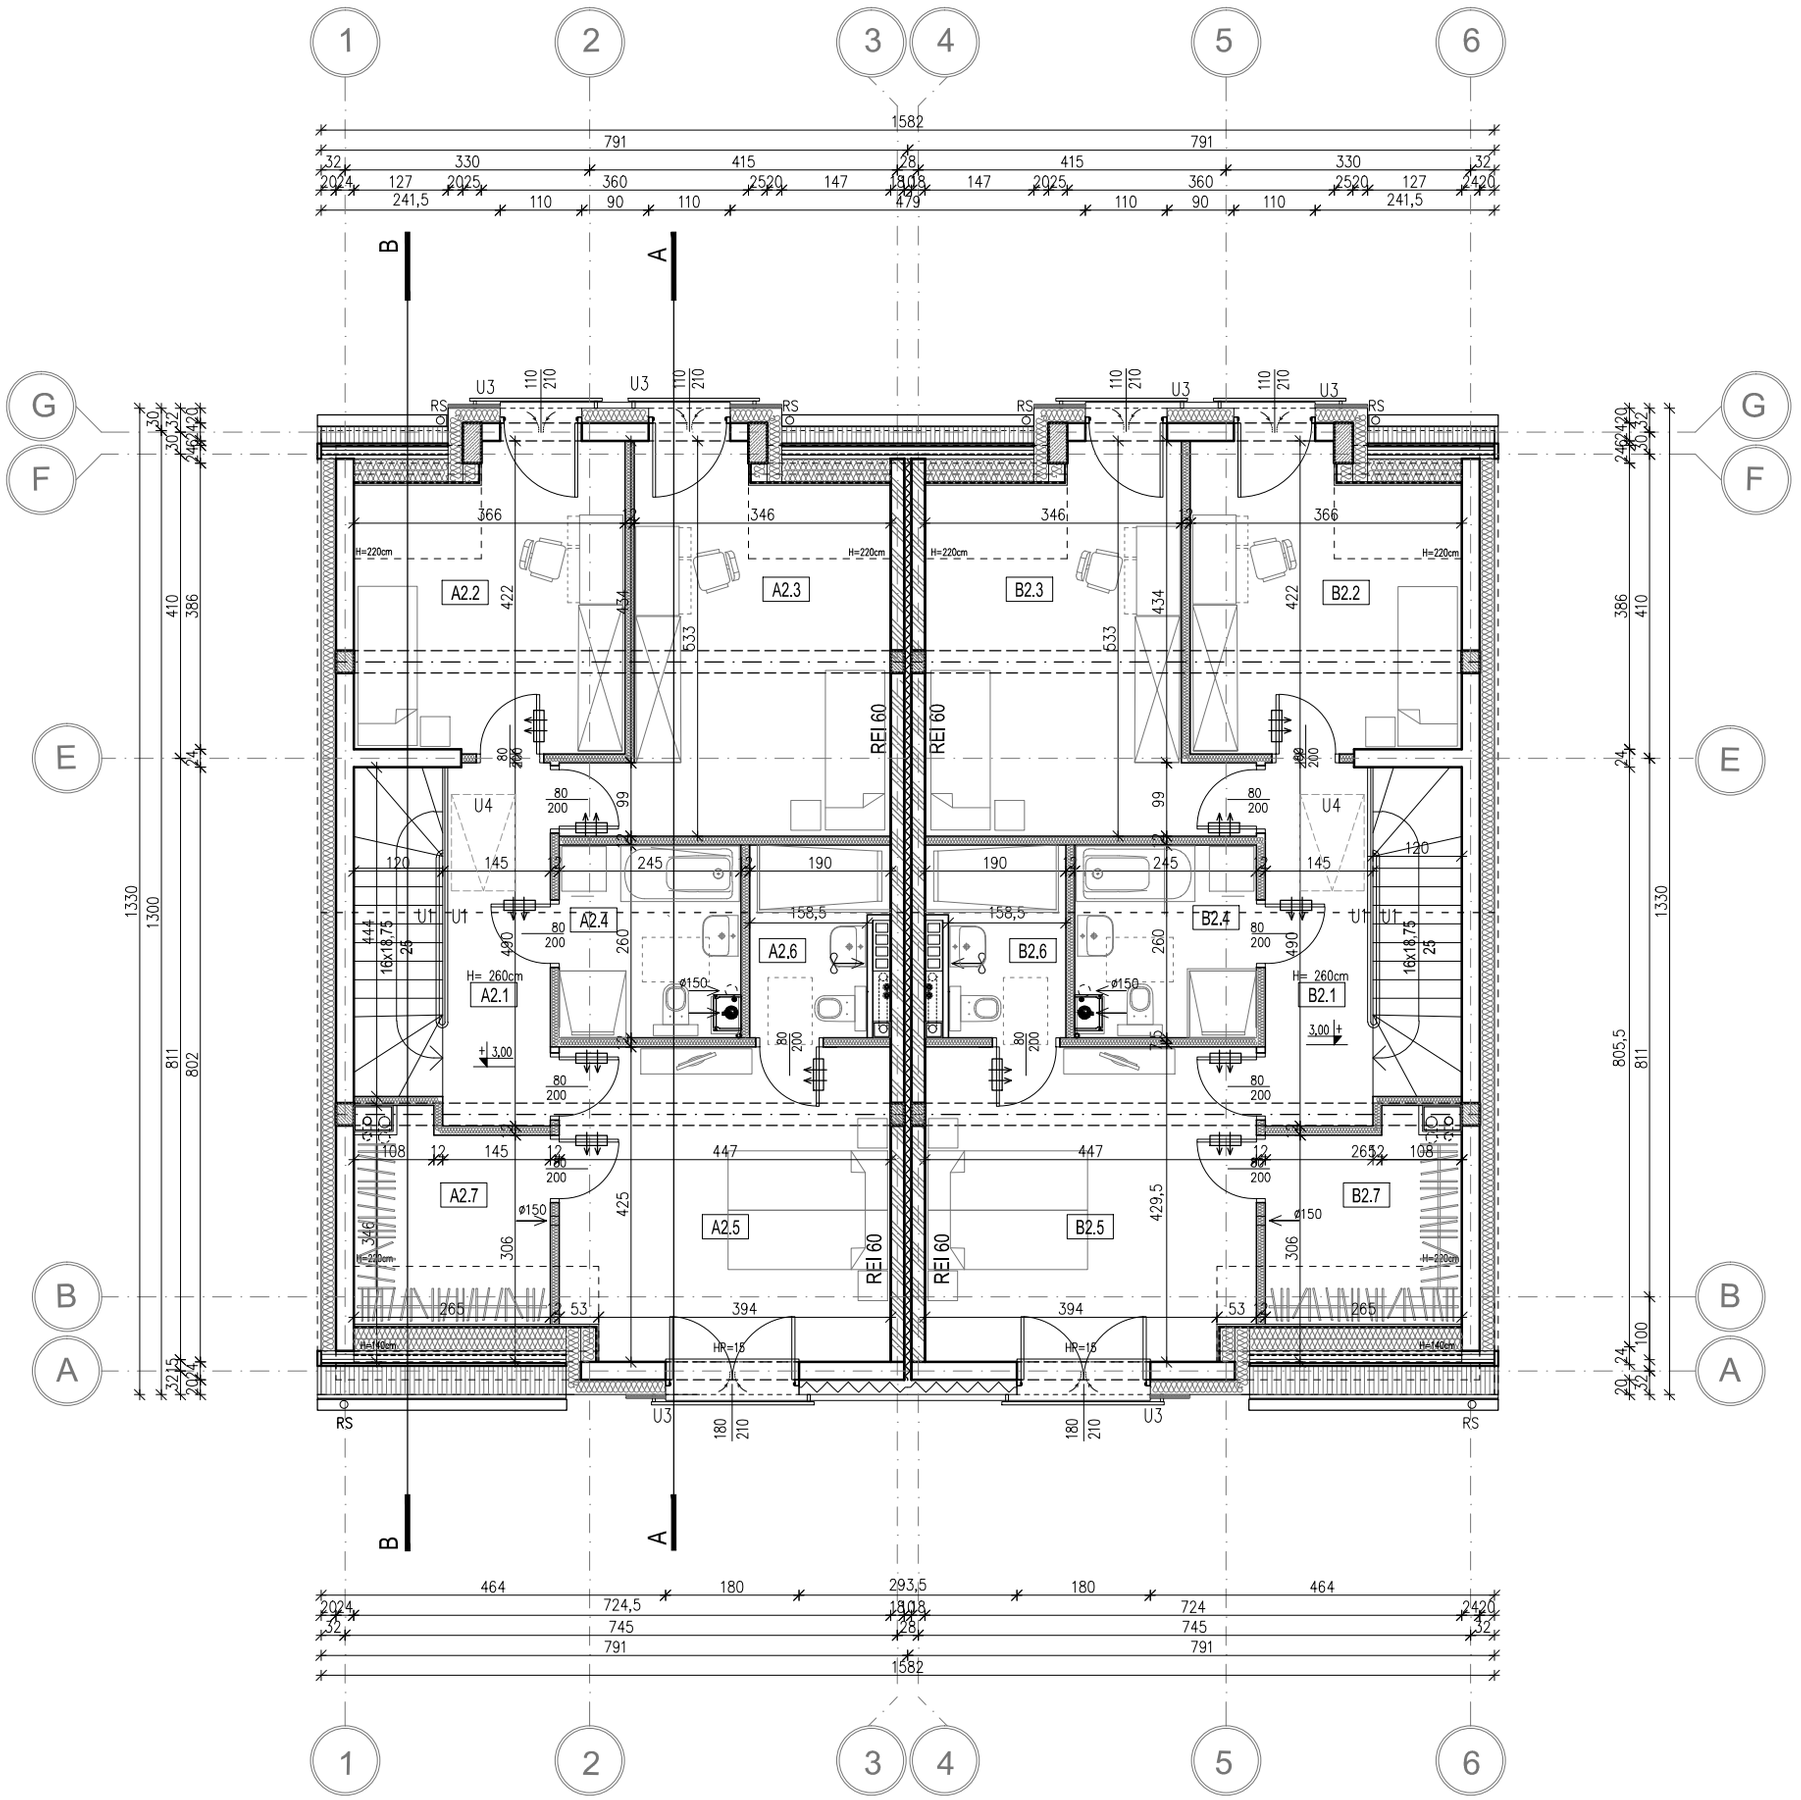


ZESTAWIENIE POWIERZCHNI PODDASZA- LOKAL 'A'			
Nr	Nazwa pomieszczenia	Pow. użyt. [m²]	Pow. posadz.[m²]
A2.1	Komunikacja	12,19	12,19
A2.2	Pokój	13,30	14,60
A2.3	Pokój	17,10	18,57
A2.4	Łazienka	6,12	6,12
A2.5	Pokój	18,36	18,73
A2.6	Łazienka	4,19	4,19
A2.7	Garderoba	6,64	8,12
Razem pow. użytkowa		77,90m²	82,52m²

ZESTAWIENIE POWIERZCHNI PODDASZA- LOKAL 'B'			
Nr	Nazwa pomieszczenia	Pow. użyt. [m²]	Pow. posadz.[m²]
B2.1	Komunikacja	12,19	12,19
B2.2	Pokój	13,30	14,60
B2.3	Pokój	17,10	18,57
B2.4	Łazienka	6,12	6,12
B2.5	Pokój	18,36	18,73
B2.6	Łazienka	4,19	4,19
B2.7	Garderoba	6,64	8,12
Razem pow. użytkowa		77,90m²	82,52m²